2.DÍL - M 1 : 1000

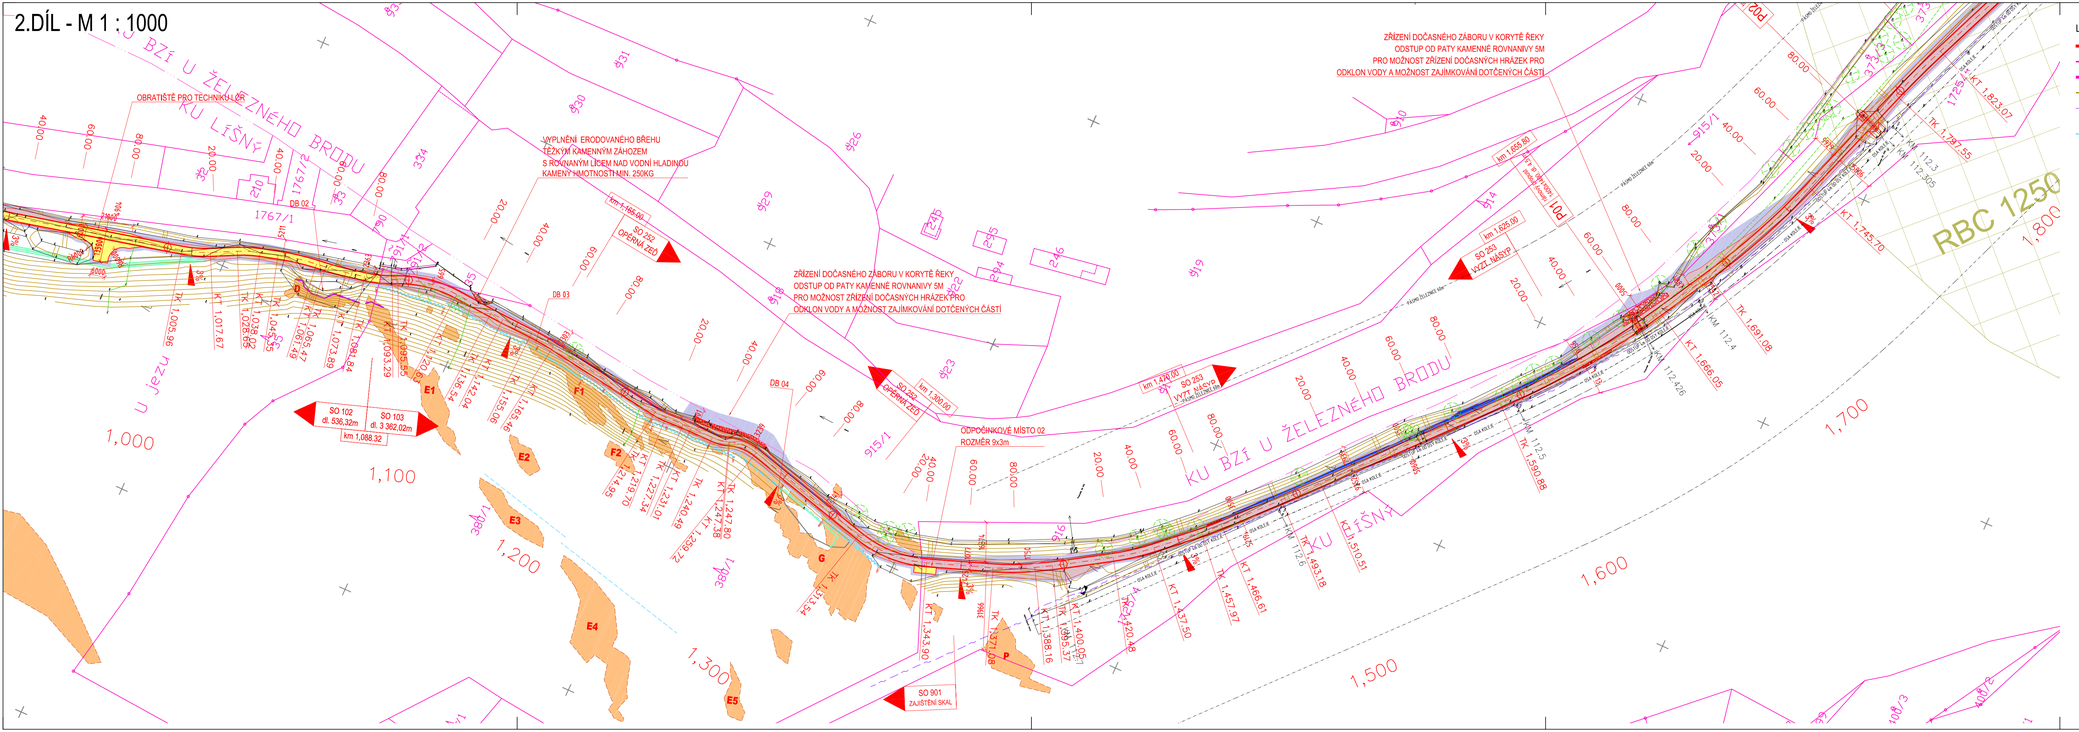

LEGENDA

- NAVRŽENÁ TRASA CYKLOSTEZKY
- KATASTRÁLNÍ HRANICE
- HRANICE KATASTRÁLNÍHO ÚZEMÍ
- VRSTEVNICE
- KABELOVÁ TRASA (ČD-TELEMATIKA A SSZT HRADEC KRÁLOVÉ)
- CETIN (SÍTĚ ELEKTRONICKÝCH KOMUNIKACÍ)

LEGENDA - NAVRŽENÉ KONSTRUKCE

CYKLOSTEZKA - KONSTRUKCE TYP A
- ┌ LOMOVÁ VÝSYPKA FR.0/4 — 2 x 35kg/m²
- ├ ŠTĚRKODRŤ FR.0/32 — 100mm
- ├ ŠTĚRKODRŤ FR.63/125 — 150mm
- ├ SEPARAČNÍ GEOTEXTILIE — MIN.400g/m²
- └ KONSTRUKCE ČESTY CELKEM — MIN.250mm

PLÁŇ HUTNĚNÁ NA 30,0 MPa (Edef2 HUTNĚNÍ PLÁNĚ)
- PODKLADNÍ VRSTVA ŠTĚRKODRTI FR.125/250 (PŘI NEVYHOVUJÍCÍM ZATÍŽENÍ NA PLÁNI) — 300-500mm
- KONSTRUKCE ČESTY CELKEM — MAX.750mm

LOMOVÝ KAMEN VELIKOSTI DO 0,3M ZATLAČEN DO PARAPLÁNE TL.300MM (PŘI NEVYHOVUJÍCÍM ZATÍŽENÍ NA PLÁNI)

PARKOVIŠTĚ - KONSTRUKCE TYP B
- ┌ BETONOVÁ DLAŽBA — 80mm
- ├ LOŽE ŠTĚRKODRŤ FR.0/4MM — 40mm
- ├ ŠTĚRKODRŤ FR.0/32 — 100mm
- ├ ŠTĚRKODRŤ FR.63/125 — 200mm
- ├ SEPARAČNÍ GEOTEXTILIE — MIN.400g/m²
- └ KONSTRUKCE ČESTY CELKEM — MIN.370mm

PLÁŇ HUTNĚNÁ NA 45,0 MPa

OBNOVA ASFALTOVÉ KOMUNIKACE - KONSTRUKCE TYP C
- ┌ ACO 11S — 40mm
- └ SPOJOVACÍ POSTŘIK — 0,40Kg/m²
- KONSTRUKCE ČESTY CELKEM — MIN.40mm

CYKLOSTEZKA - KONSTRUKCE TYP D
- ┌ LOMOVÁ VÝSYPKA FR.0/4 — 2 x 35kg/m²
- └ ŠTĚRKODRŤ FR.0/32 — 50mm
- KONSTRUKCE ČESTY CELKEM — MIN.50mm

Název akce :
Greenway Jizera – úsek Železný Brod - Líšný

KRAJSKÝ ÚŘAD LIBERECKÉHO KRAJE
U Jezu 642/2a, 461 80 Liberec 2

Liberecký kraj

Investor :
MĚSTO ŽELEZNÝ BROD
Městský úřad
náměstí 3. května 1
468 22 Železný Brod

Název části :	Ozn.části :
SITUAČNÍ VÝKRESY	C

Název objektu :	Ozn.objektu :

VANER s.r.o. PROJEKTOVÁ KANCELÁŘ

Vypracoval	ING.ARCH.D.VEJSTRK	zak. číslo	19-04-025
Zodp. projektant	ING.J.VANER	datum	03/2022
Techn. kontrola	ING.L.VANER	stupeň	PDPS
Investor	MĚSTO ŽELEZNÝ BROD	měřítko	1 : 1000
Příloha :	Koordinační situace stavby 2.díl	č. přílohy:	C.3.2
		paré:	

Adresa : V Horkách 101/1, 460 07 Liberec 9, tel.: 485 152 532