


1.DÍL - M 1 : 1000

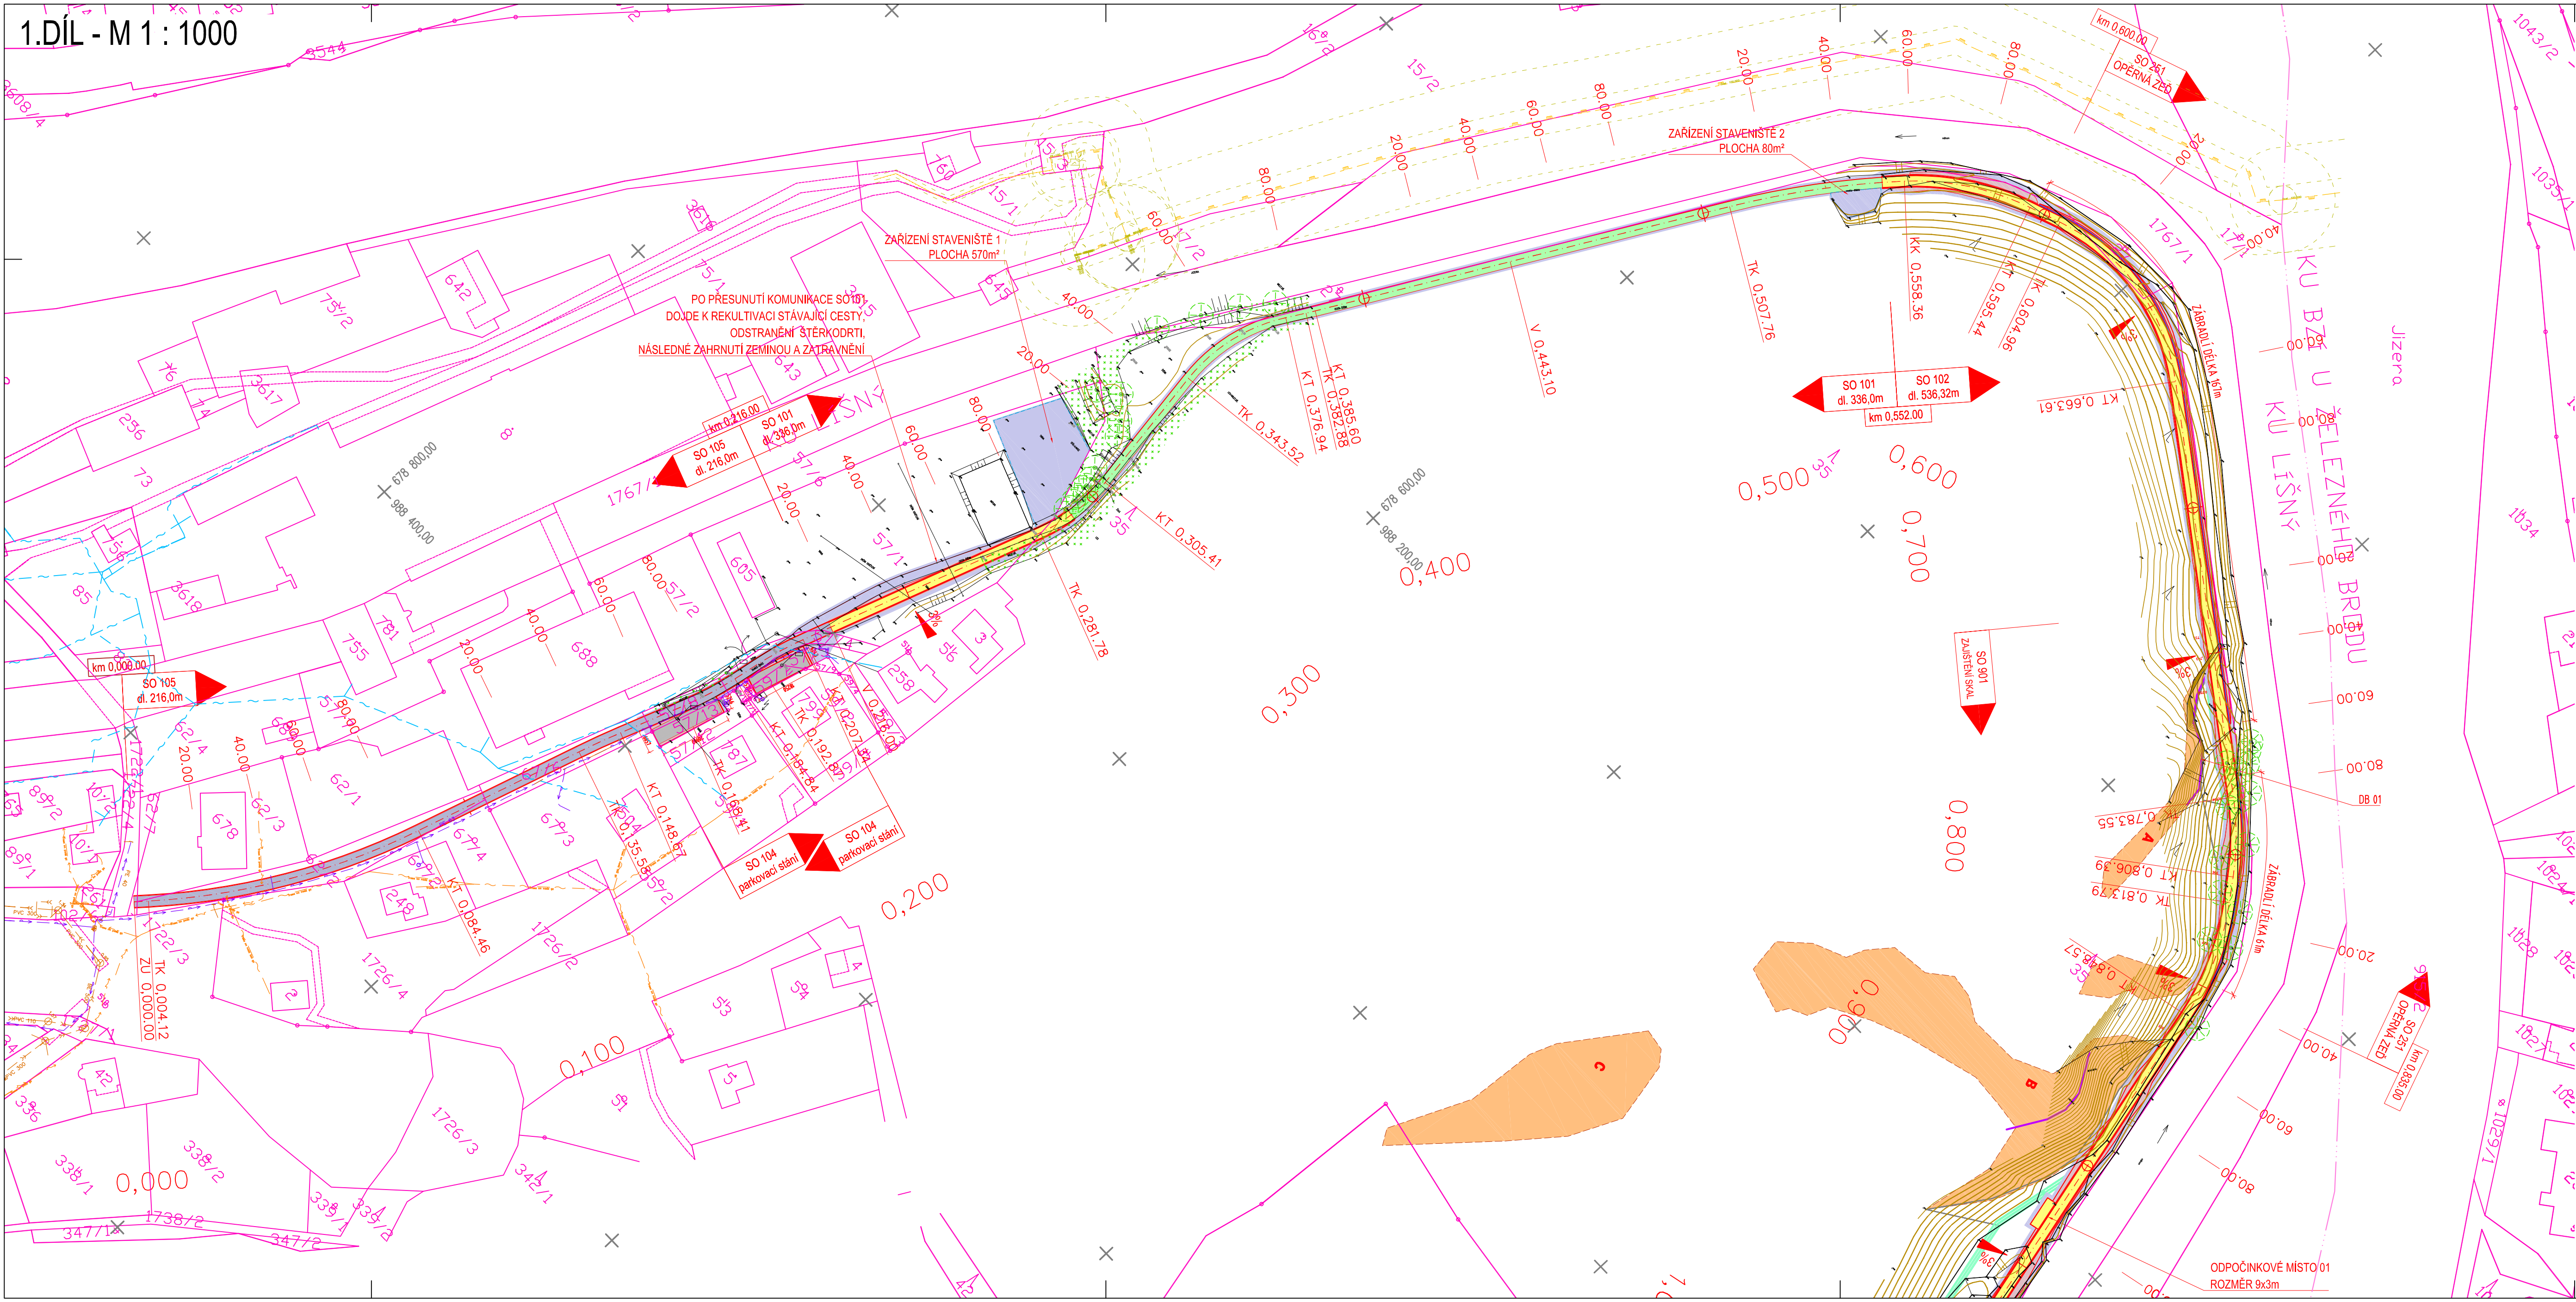

- LEGENDA**
- NAVRŽENÁ TRASA CYKLOSTEZKY
 - KATASTRÁLNÍ HRANICE
 - HRANICE KATASTRÁLNÍHO ÚZEMÍ
 - VRSTEVNICE
 - KABELOVÁ TRASA (ČD-TELEMATIKA A SSZT HRADEC KRÁLOVÉ)
 - CETIN (SÍTĚ ELEKTRONICKÝCH KOMUNIKACÍ)

- LEGENDA - NAVRŽENÉ KONSTRUKCE**
- CYKLOSTEZKA - KONSTRUKCE TYP A**
- F. LOMOVÁ VÝSIVKA FR.0/4
 - STĚRKODŘ FR.0/32
 - STĚRKODŘ FR.63/125
 - SEPARAČNÍ GEOTEXILIE
 - KONSTRUKCE CESTY CELKEM
 - PLAŇ HUTNĚNÁ NA 90.0 MPa (Eda2 HUTNĚNÍ PLAŇ)
 - PODKLADNÍ VRSTVA STĚRKODŘI FR.125/250
 - (PŘI NEVYHOVUJÍCÍM ZATÍŽENÍ NA PLAŇ)
 - KONSTRUKCE CESTY CELKEM
 - LOMOVÝ KÁMEN VELEKOSTI DO 0.3M ZATLACEN DO PARAPLÁNĚ TL.300MM
 - (PŘI NEVYHOVUJÍCÍM ZATÍŽENÍ NA PLAŇ)
- PARKOVIŠTĚ - KONSTRUKCE TYP B**
- BETONOVÁ DLAŽBA
 - LOZE STĚRKODŘ FR.0/4MM
 - STĚRKODŘ FR.0/32
 - SEPARAČNÍ GEOTEXILIE
 - KONSTRUKCE CESTY CELKEM
 - PLAŇ HUTNĚNÁ NA 45.0 MPa
- OBNOVA ASFALTOVÉ KOMUNIKACE - KONSTRUKCE TYP C**
- ACO 11S
 - SPOJOVACÍ POSTŘÍK
 - KONSTRUKCE CESTY CELKEM
- CYKLOSTEZKA - KONSTRUKCE TYP D**
- F. LOMOVÁ VÝSIVKA FR.0/4
 - STĚRKODŘ FR.0/32
 - KONSTRUKCE CESTY CELKEM

Název akce : **Greenway Jizera – úsek Železný Brod - Líšný**

**KRAJSKÝ ÚŘAD
LIBERECKÉHO KRAJE**
U Jezu 642/2a, 461 80 Liberec 2

Investor : **MĚSTO ŽELEZNÝ BROD**
Městský úřad
náměstí 3. května 1
468 22 Železný Brod

Název části : **SITUAČNÍ VÝKRESY**

Název objektu :

Ozn.části : **C**

Ozn.objektu :

VANER s. r. o. PROJEKTOVÁ KANCELÁŘ Adresa : V Horkách 101/1 460 07 Liberec 9 tel.: 485 152 532	Vypracoval	ING.ARCH.D.VELJSTRK	zak. číslo	19-04-025
	Zodp. projektant	ING.J.VANER	datum	03/2022
	Techn. kontrola	ING.L.VANER	stupeň	PDPS
	Investor	MĚSTO ŽELEZNÝ BROD	měřítko	1 : 1000
	Příloha :	Koordinační situace stavby 1.díl	č. přílohy:	paré:

C.3.1

